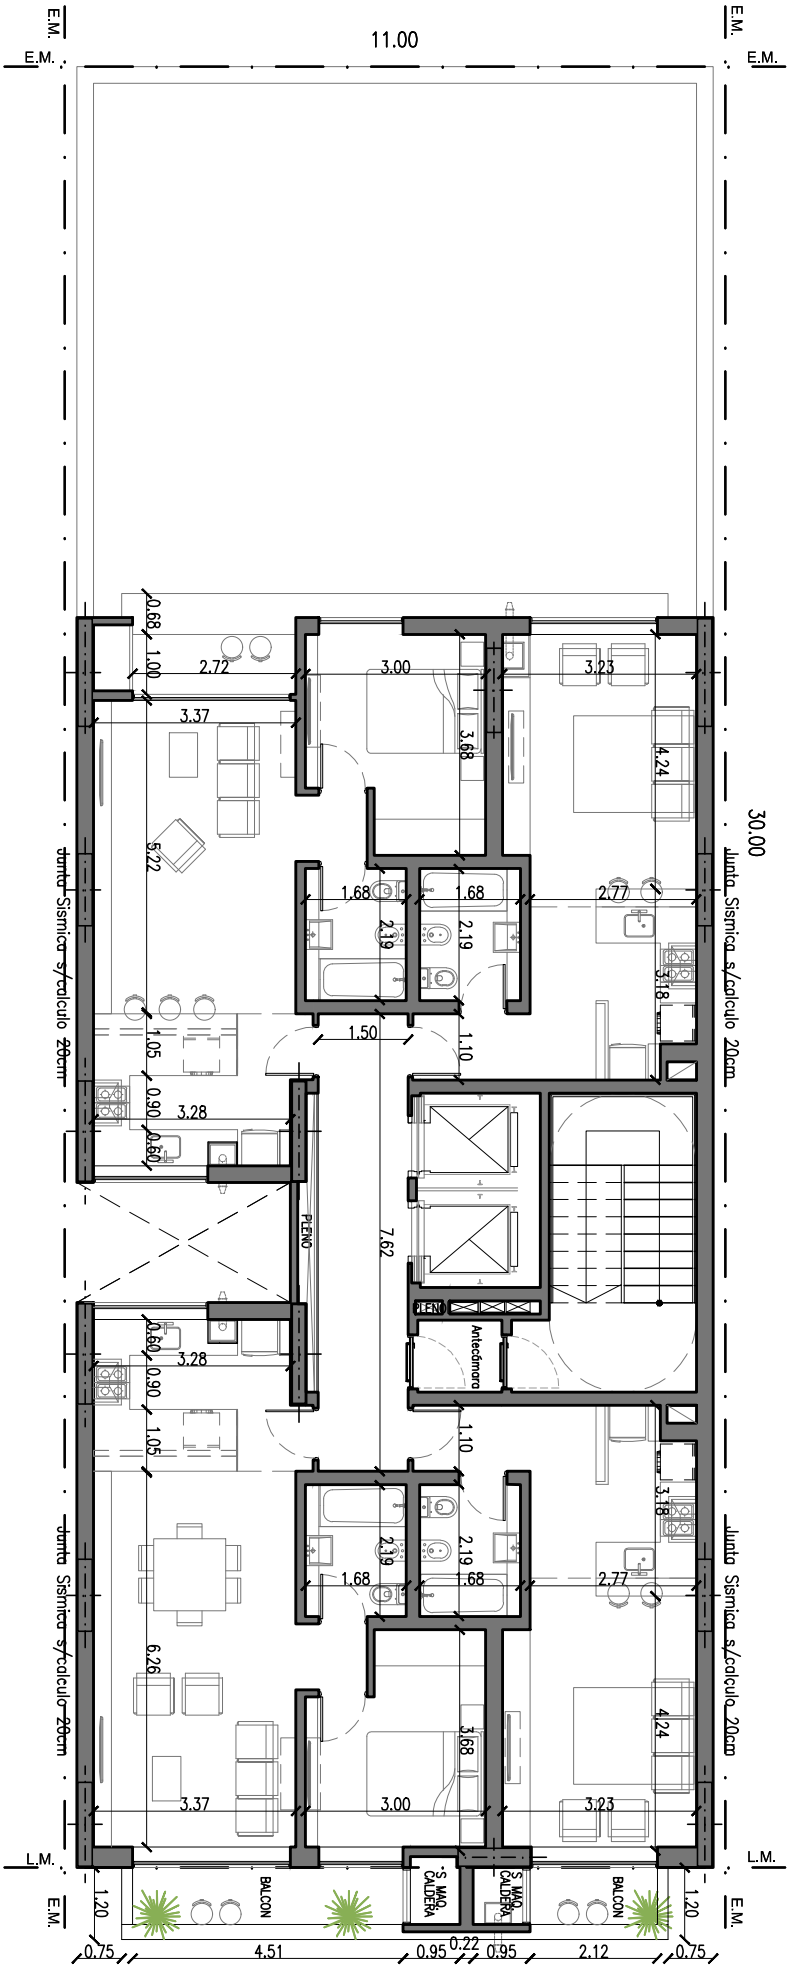

NH DOMMO	FECHA: 25.01.2019	ESCALA: 1:125	PLANO: PROYECTO
	PLANO ORIGINAL EN SOPORTE MAGNETICO. PROPIEDAD INTELECTUAL RESERVADA. ARTICULO 55. LEY 11.723		4° A 9° NIVEL; 12° A 14° NIVEL

PROA ARQ